


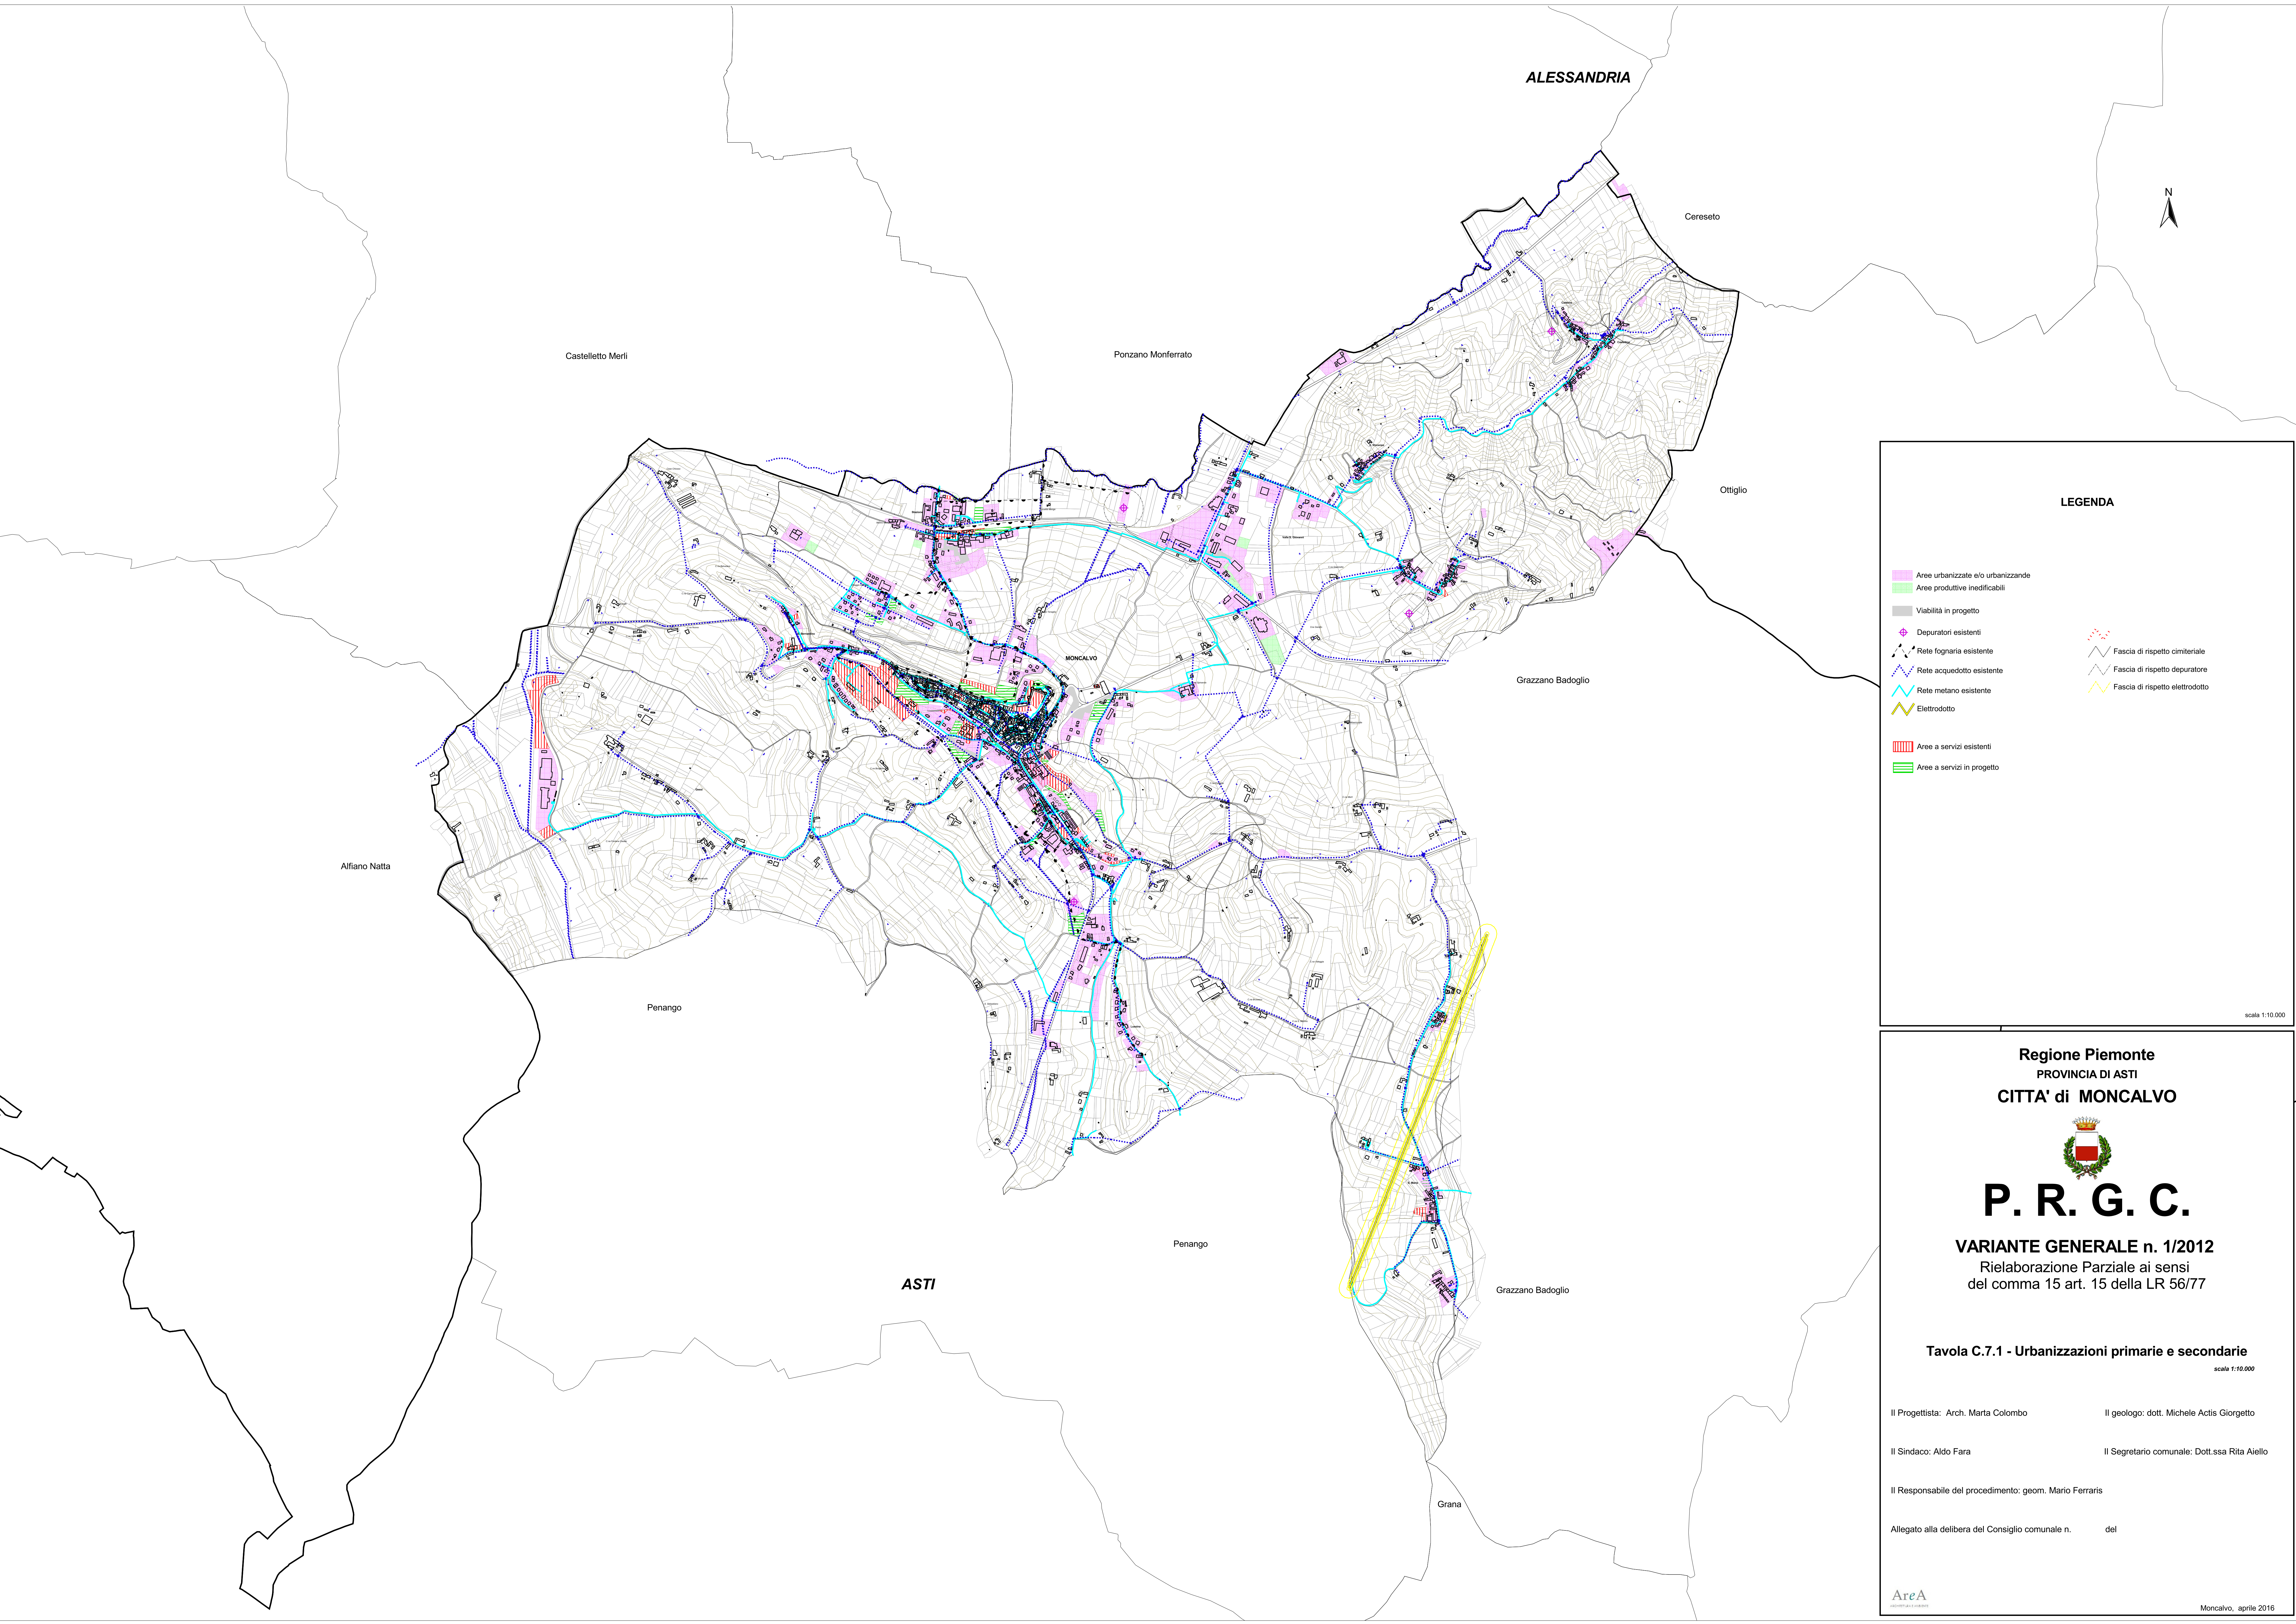

LEGENDA

Aree urbanizzate e/o urbanizzande	Aree produttive inedificabili
Viabilità in progetto	Fascia di rispetto cimiteriale
Depuratori esistenti	Fascia di rispetto depuratore
Rete fognaria esistente	Fascia di rispetto elettrodotto
Rete acquedotto esistente	
Rete metano esistente	
Elettrodotto	
Aree a servizi esistenti	
Aree a servizi in progetto	

scala 1:10.000

Regione Piemonte
 PROVINCIA DI ASTI
CITTA' di MONCALVO

P. R. G. C.

VARIANTE GENERALE n. 1/2012
 Rielaborazione Parziale ai sensi
 del comma 15 art. 15 della LR 56/77

Tavola C.7.1 - Urbanizzazioni primarie e secondarie
 scala 1:10.000

Il Progettista: Arch. Marta Colombo Il geologo: dott. Michele Actis Giorgetto

Il Sindaco: Aldo Fara Il Segretario comunale: Dott.ssa Rita Aiello

Il Responsabile del procedimento: geom. Mario Ferraris

Allegato alla delibera del Consiglio comunale n. del

AreA
 ARCHITETTURA E AMBIENTE

Moncalvo, aprile 2016